


添付-1

配置図 案

注：赤枠記載部分は別工事となる蓄電池設置範囲となります。
 本事業では、蓄電池部分を含むフェンス工事のみを対象としています。

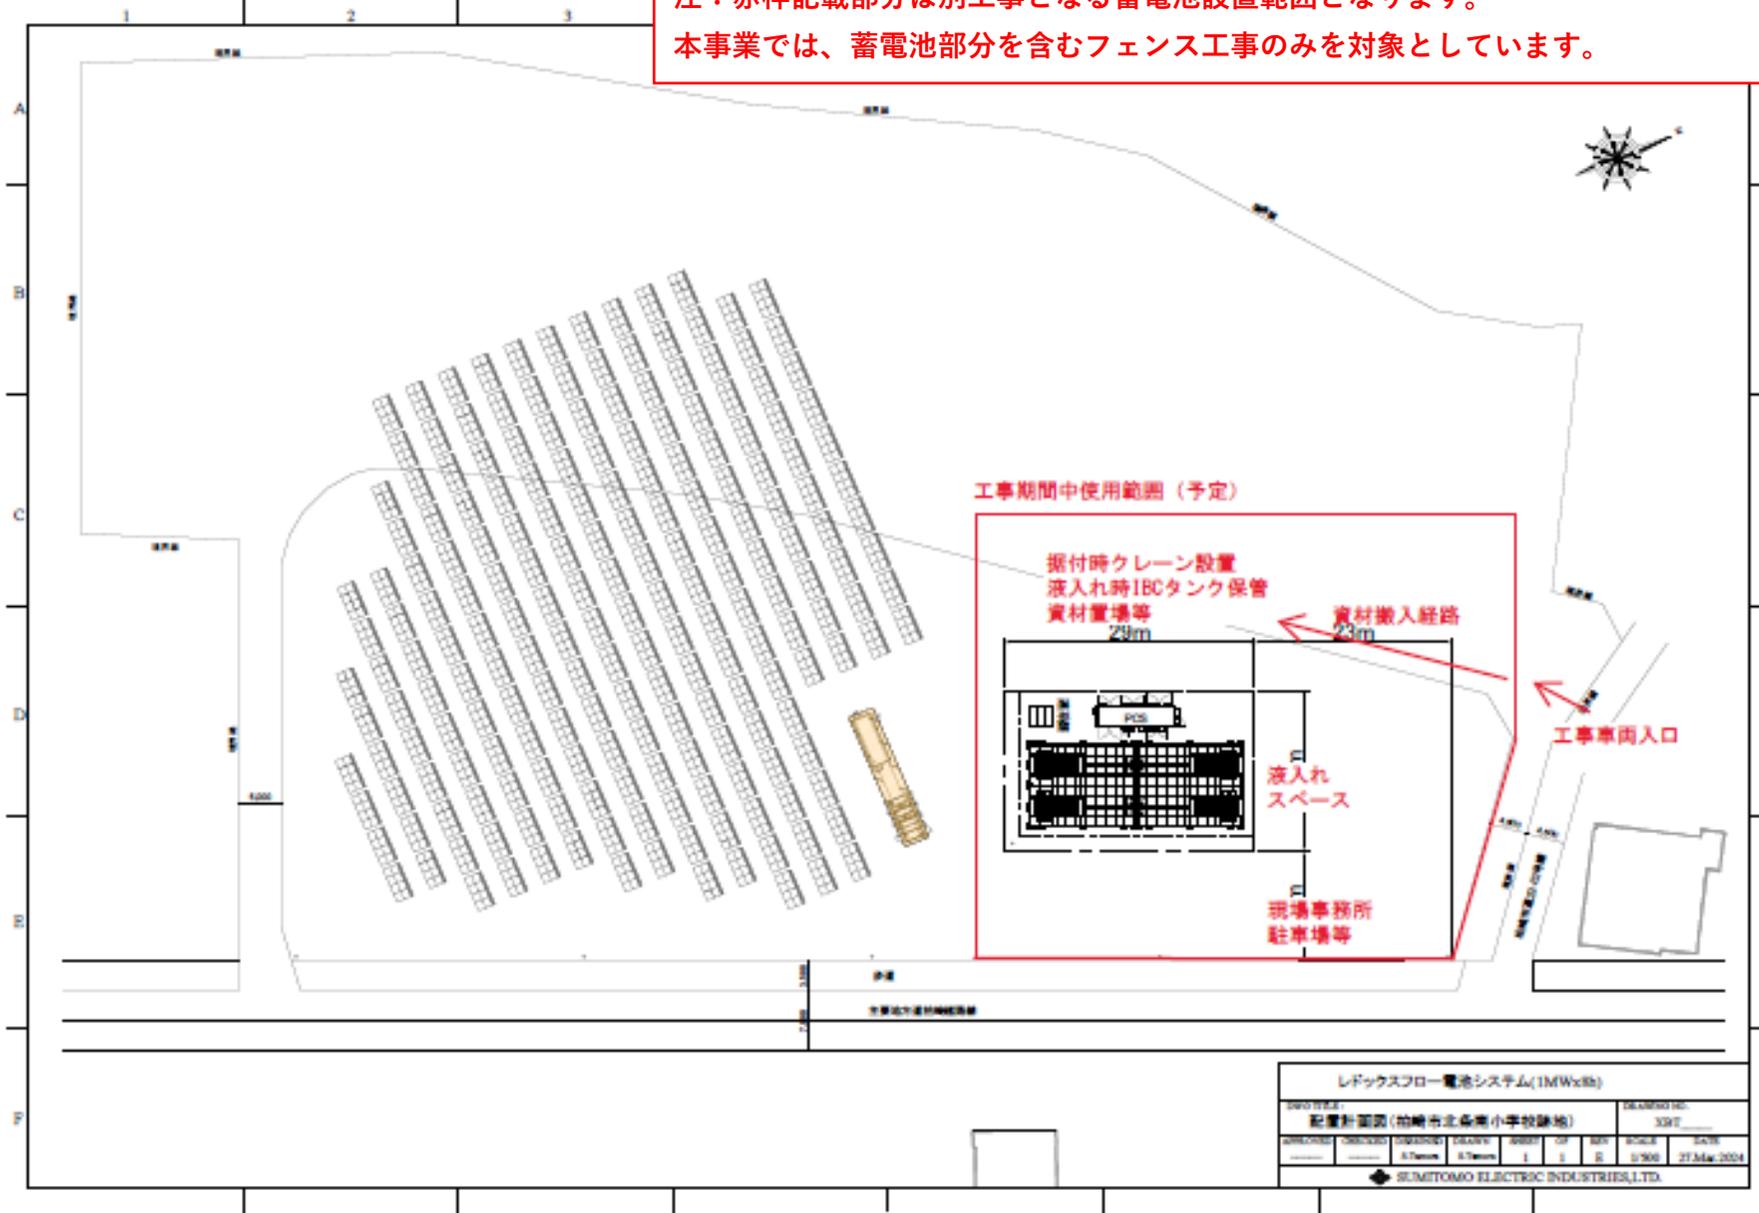

レドックスフロー電池システム(1MWh級)									
DRAWING TITLE: 配置計画図 (柏崎市北条南小学校跡地)								DRAWING NO.: 3347	
DATE:	DESIGNED BY:	CHECKED BY:	SCALE:	SHEET:	TOTAL SHEETS:	DATE:	SCALE:		
	6.7mm	6.7mm	1	1	1	1/300		27 Mar 2024	
SUMITOMO ELECTRIC INDUSTRIES, LTD.									

添付- 1

参考 北条南小学校跡地 公園連続図

